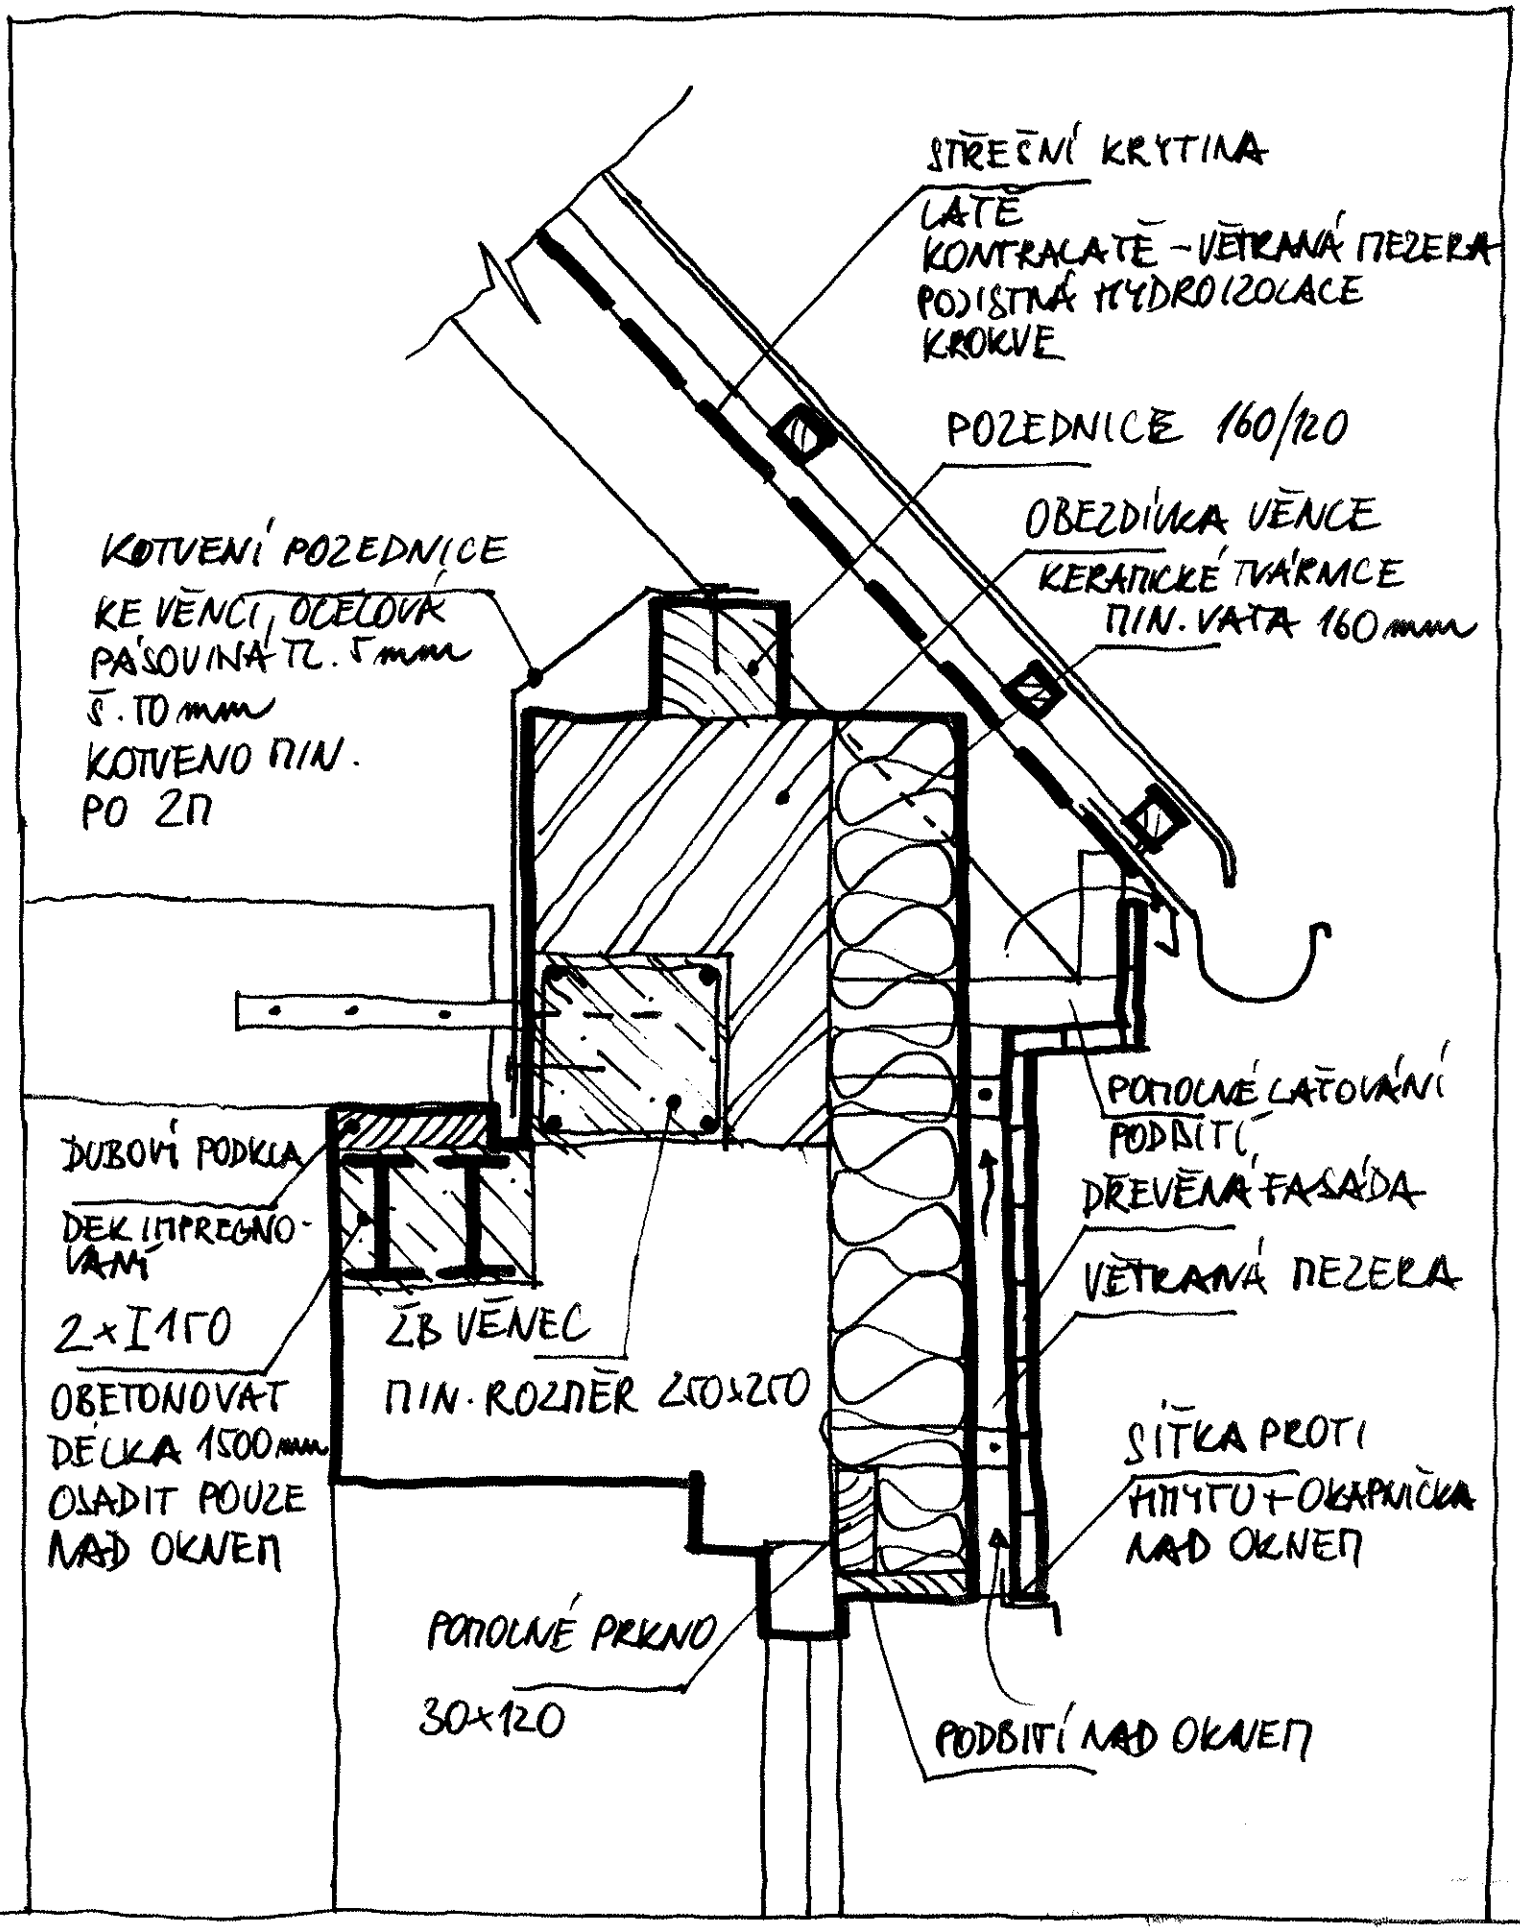

RD VIKMANOV

M 1 : 10

DETAIL UKONČENÍ STŘECHY