


Současný stav

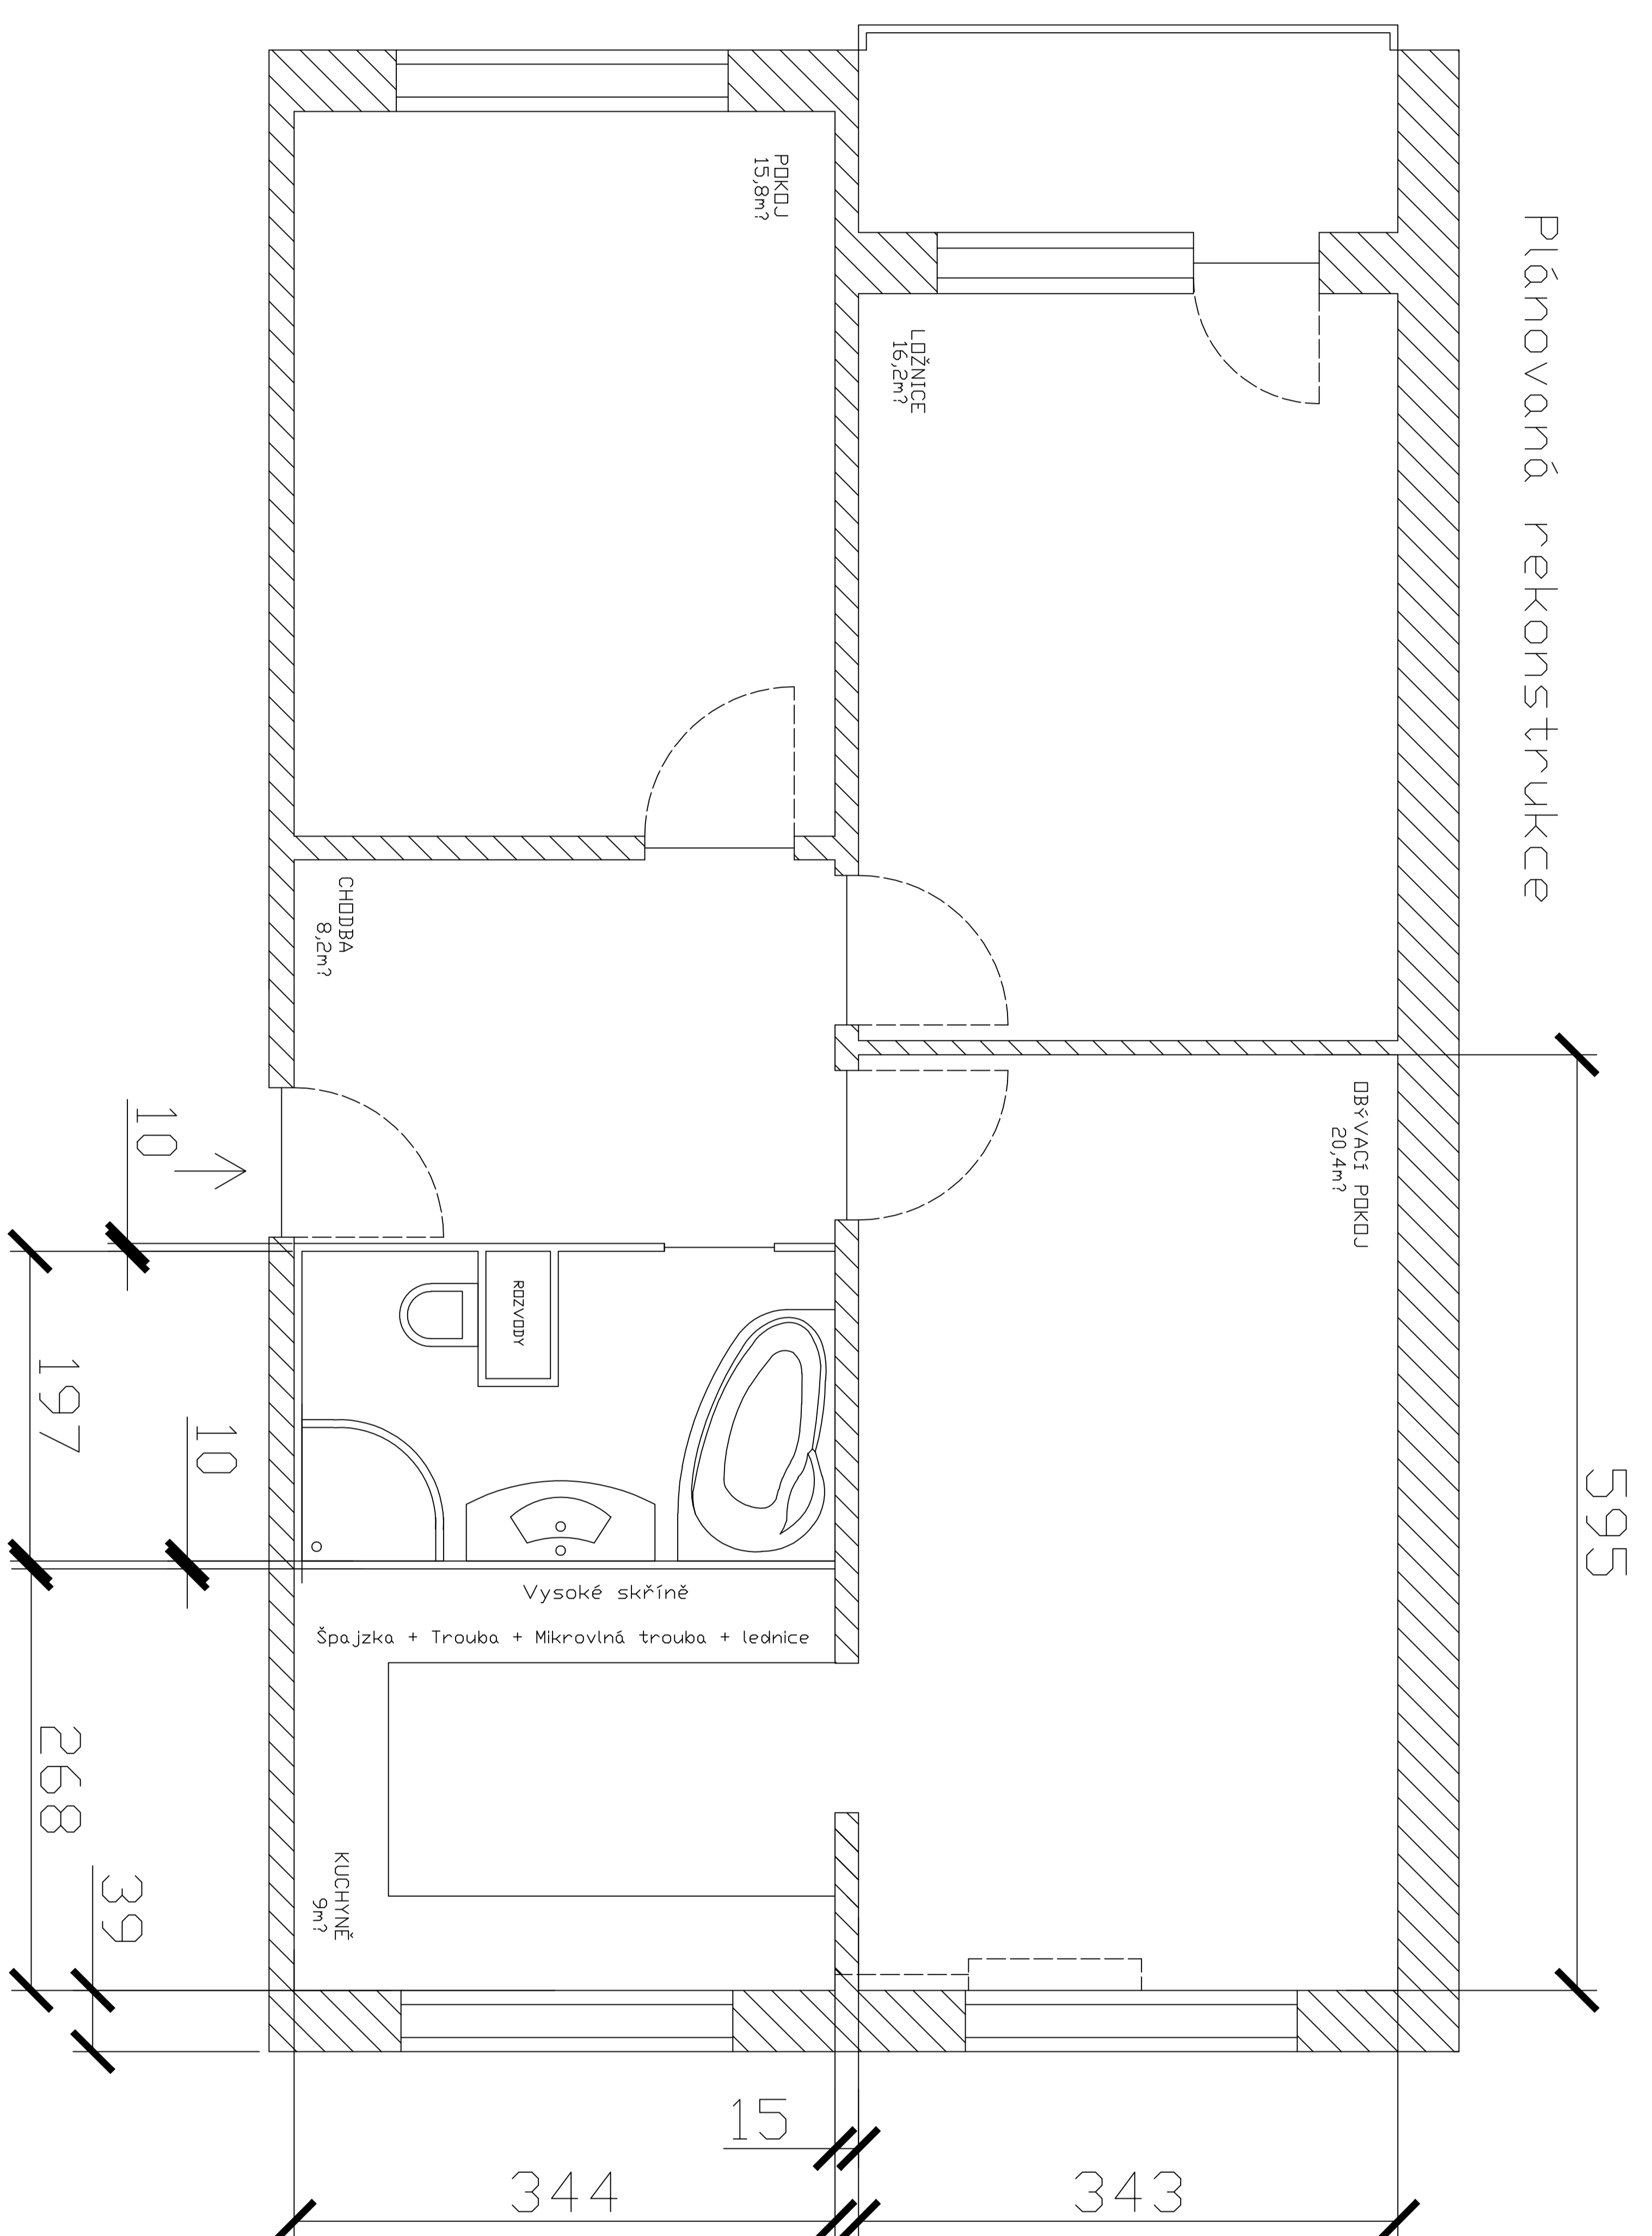

Plánovaná rekonstrukce