
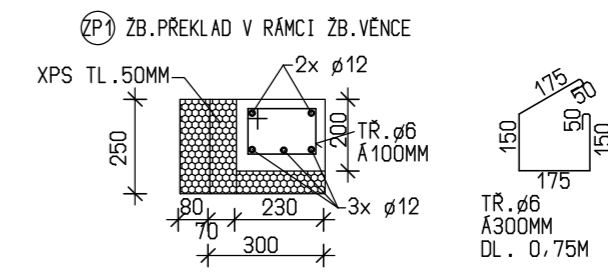


PŮDORYS PODKROVÍ

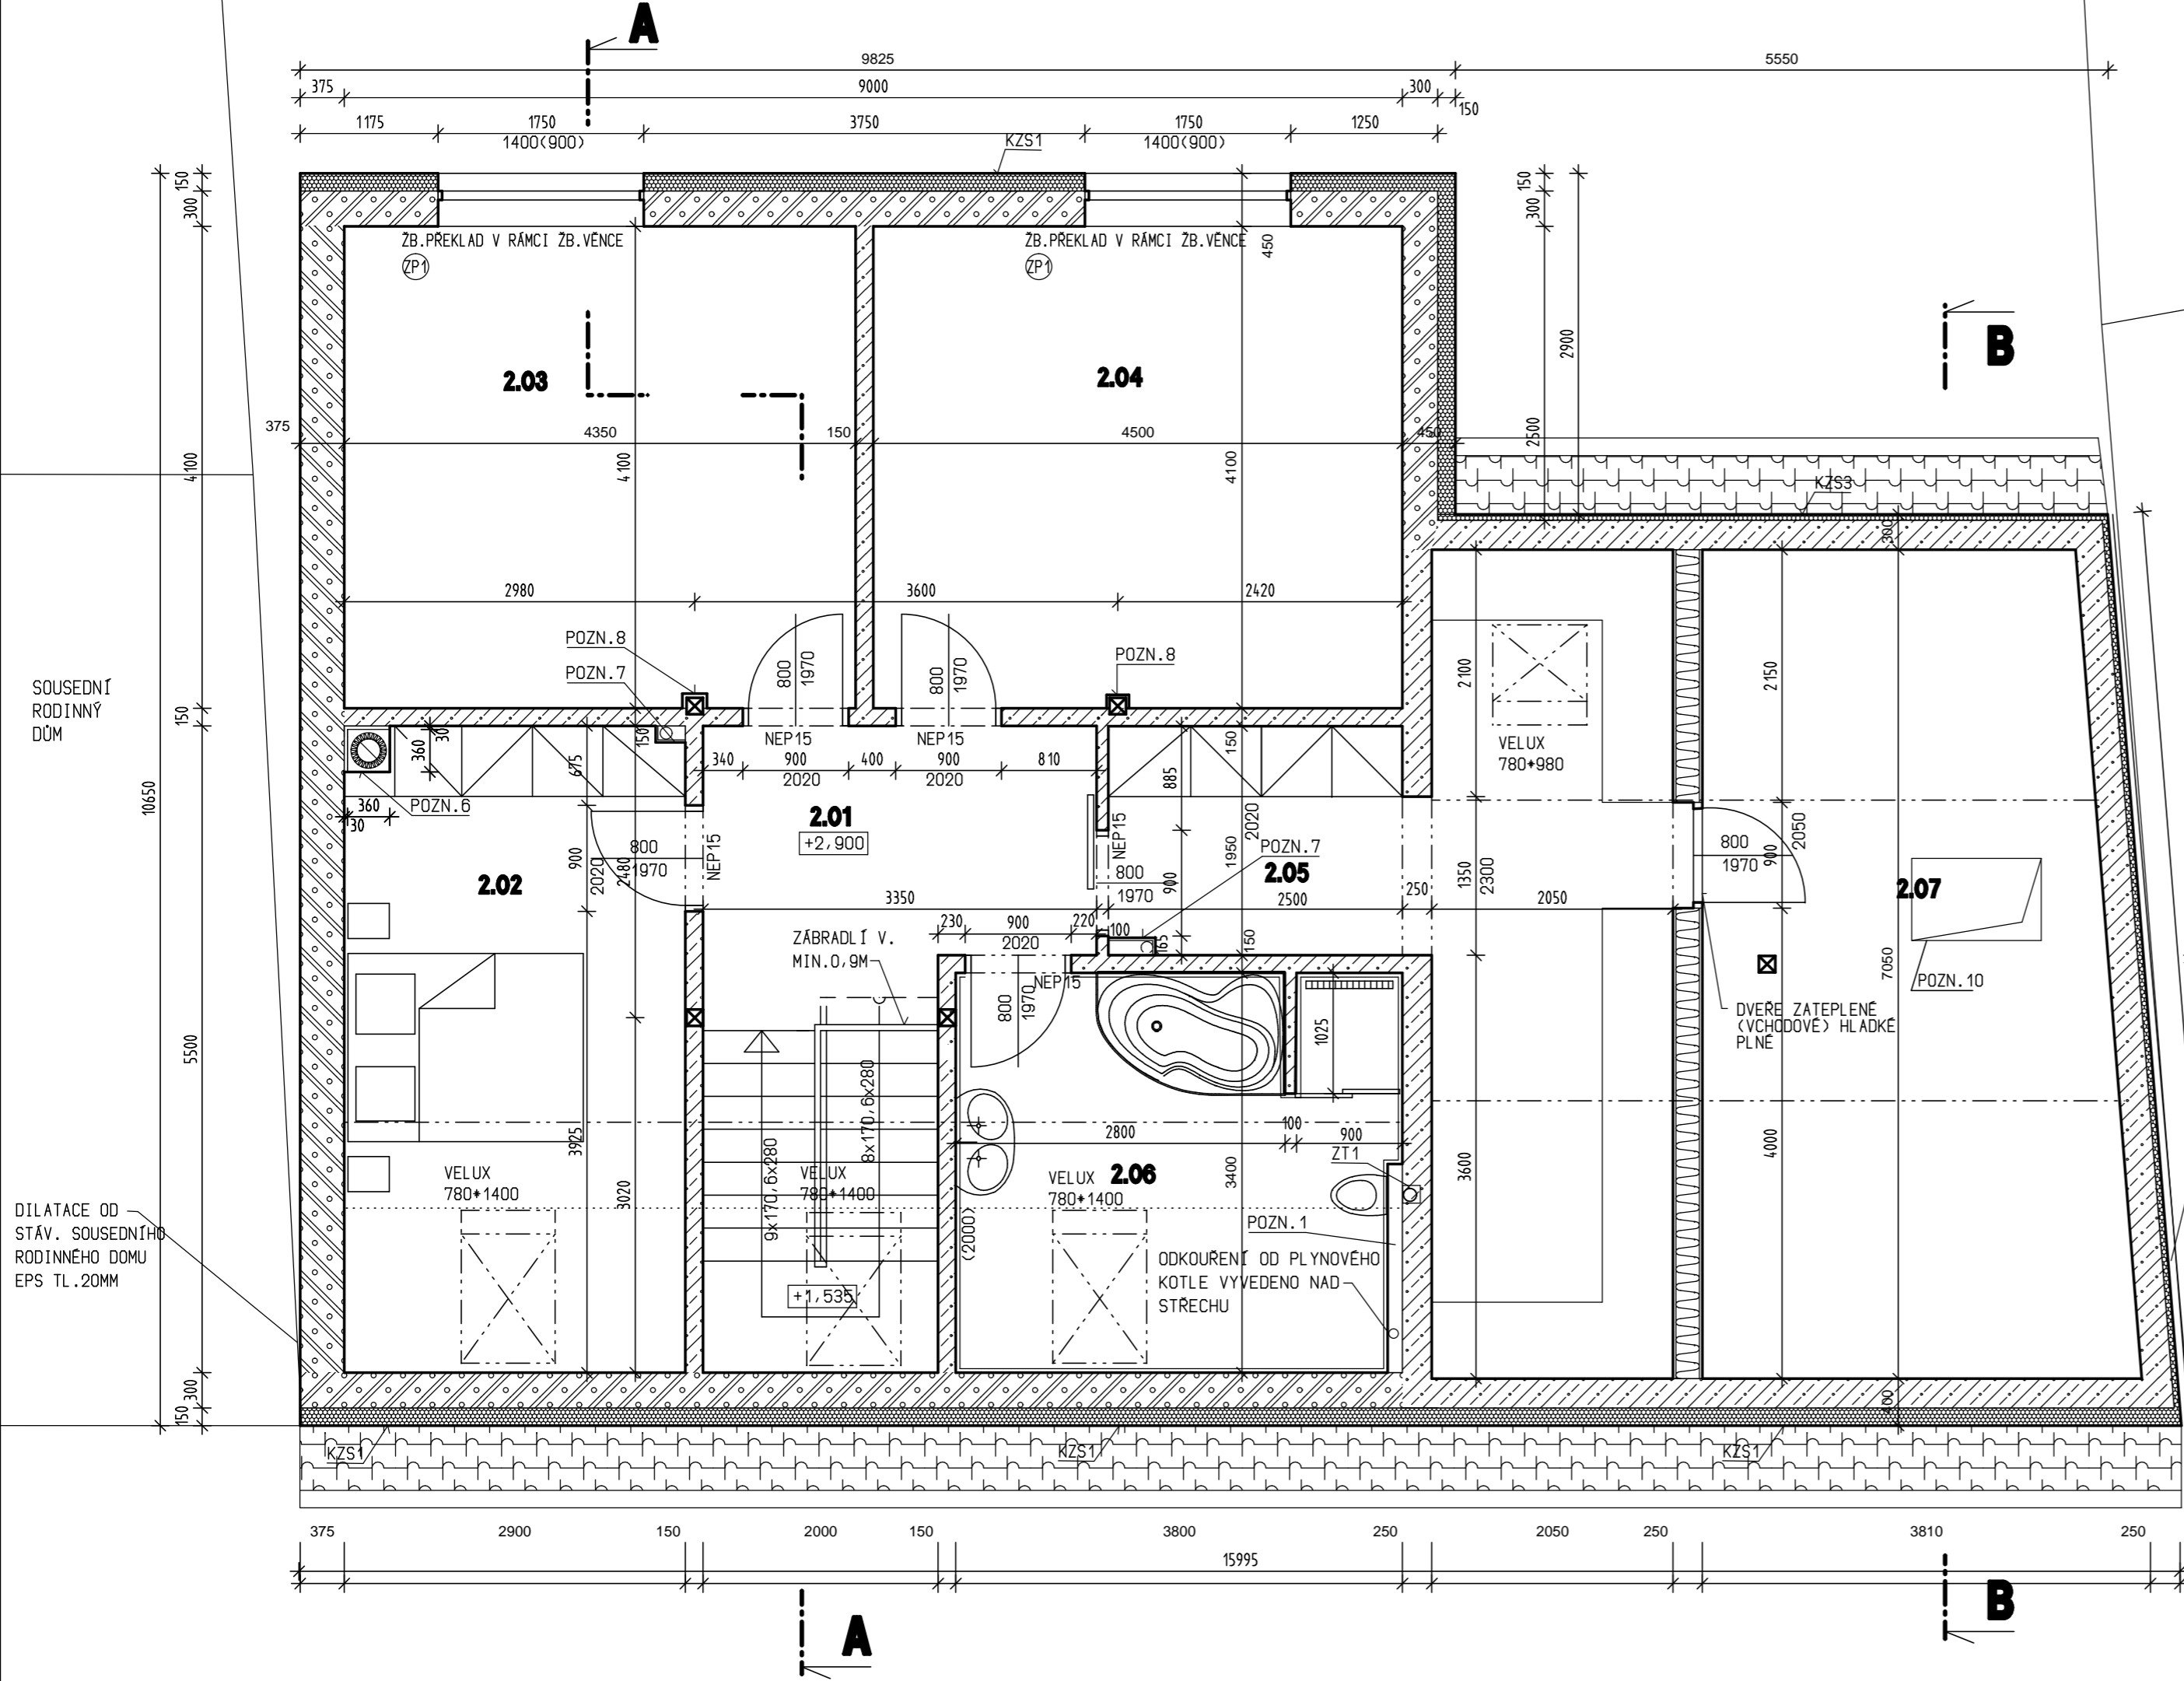

POZN. ALTERNATIVNĚ LZE PRO VYTVOŘENÍ ZB. PŘEKLADU POUŽIT TVAROVKU YTONG U-PROFIL

LEGENDA MÍSTNOSTÍ :

Č. MÍST.	ÚČEL MÍSTNOSTI	PLOCHA (m ²)	PODLAHA	ZVL. POVRCHOVÁ ÚPRAVA
2.01	CHODBA+SCHODIŠTĚ	13,60	KERAMICKÁ DLAŽBA (E)	KERAM. SOKLÍK V. 100MM
2.02	LOŽNICE	15,80	LAMINÁTOVÁ PLOVOUCÍ PODLAHA (F)	PODLAHOVÁ LIŠTA
2.03	POKOJ	17,80		
2.04	POKOJ	18,40		
2.05	ŠATNA	19,70		
2.06	KOUPELNA	12,90	KERAMICKÁ DLAŽBA (E)	KERAM. OBKLAD V. 2000MM
2.07	PŮDNÍ PROSTOR	24,50	PODLAHA OSB (G)	

LEGENDA HMOT

- OBV. ZDIVO Z PÓRBETONOVÝCH TVÁRNIC YTONG P2-400 V TL. 300MM NA TENKOVRSŤVOU MALTU VNITRNÍ NOSNÉ ZDIVO YTONG P2-400 V TL. 300MM NA TENKOVRSŤVOU MALTU
- OBV. ZDIVO Z PÓRBETONOVÝCH TVÁRNIC YTONG LAMBDA YD V TL. 375MM NA TENKOVRSŤVOU MALTU (ŠTÍT OD SOUSEDA)
- ZDIVO Z PRÍČKOVÉK YTONG V TL. 100 A 150MM NA TENKOVRSŤVOU MALTU
- OBVOĐOVÉ A VNITRNÍ NOSNÉ ZDIVO Z TVÁRNIC YTONG P4-550 V TL. 250MM NA TENKOVRSŤVOU MALTU
- SÁDROKARTONOVÁ PRÍČKA NA DVOJITĚ OCELOVĚ NOSNÉ KONSTRUKCI OPLÁSTĚNÉ SÁDROKARTONEM S PAROZÁBRANOU Z INTERIEROVĚ STRANY S VLOŽENOU MINERÁLNÍ VLNOU TL. 240MM

- POZN. 1 - TLOUŠŤKU OBEZDÍVKY ZÁVESNÉHO SYSTÉMU WC JE NUTNO PŘÍZPŮSOBIT KONKRÉTNÍMU TYPU ZÁVESNÉHO SYSTÉMU PO JEHO VÝBERU INVESTOREM, ZÁVESNÝ SYSTÉM OBLOŽIT SÁDROKARTONEM NA CELOU VÝŠKU MÍSTNOSTI
- POZN. 6 - KOMÍNOVÉ TĚLESO V INTERIÉRU OBLOŽIT SÁDROKARTONEM, OD STĚN ODDILATOVAT MINERÁLNÍ VLNOU (90KG/M³) V TL. 30MM
- POZN. 7 - VĚTRACÍ POTRUBÍ Z PRÍZEMÍ OBLOŽENO SÁDROKARTONEM, VYVEDENO NAD STŘECHU A UKONČENO VĚTRACÍ HLAVICÍ
VĚTRACÍ POTRUBÍ V PŮDNÍM PROSTORU OBLOŽIT MINERÁLNÍ VLNOU TL. 100MM
- POZN. 7 - DŘEVĚNÝ SLOUPEK KROVU OBLOŽIT V INTERIÉRU SÁDROKARTONEM - TYP VIZ PBR
- ZT1 - VĚTRACÍ POTRUBÍ KANALIZACE PVC ø110 VEDENO V DRÁŽCE VE STĚNĚ 150x150MM, POTRUBÍ VYVEDENO NAD STŘECHU A UKONČENO VĚTRACÍ HLAVICÍ
- POZN. 10 - SKLÁDACÍ STROPNÍ SCHODIŠTĚ PRO VLEZ DO PŮDNÍHO PROSTORU - TRIANT LUX EI 15 S POŽÁRNÍ ODLNÍ 15MIN., POČET STUPŇŮ 11, MONTÁŽ DO OTVORU 700x1100MM - 1KS

VYPRACOVAL:	Ing. Stanislava Brichtová	Ing. Stanislava Brichtová
ZODP. PROJEKTANT:	Ing. Stanislava Brichtová	Závisť 346, 696 05 Milotice IČ.74429051, TEL.724 593 313 email:s.brichtova@seznam.cz
INVESTOR:	Martin Štastný, Vacenovice 298, 696 06 Vacenovice Eva Štastná, Vacenovice 238, 696 06 Vacenovice	
MÍSTO STAVBY:	k.ú. Vacenovice, parc. č. 354	DATUM: 02/2017
AKCE:	NOVOSTAVBA RODINNÉHO DOMU VE VACENOVICÍCH, PARC.Č. 354 D.1. SO 01 - RODINNÝ DŮM D.1.1. STAVEBNĚ ARCHITECTONICKÉ ŘEŠENÍ	STUPEŇ: DUS, DOS FORMÁT: A2 ČÍSLO ZAK.: 98/2017 MĚRÍTKO: 1:50
OBSAH VÝKRESU:	PŮDORYS PODKROVÍ	Č. VÝKRESU: Č. PARÉ: 03